


KENDICE

ÚZEMNÝ PLÁN OBCE

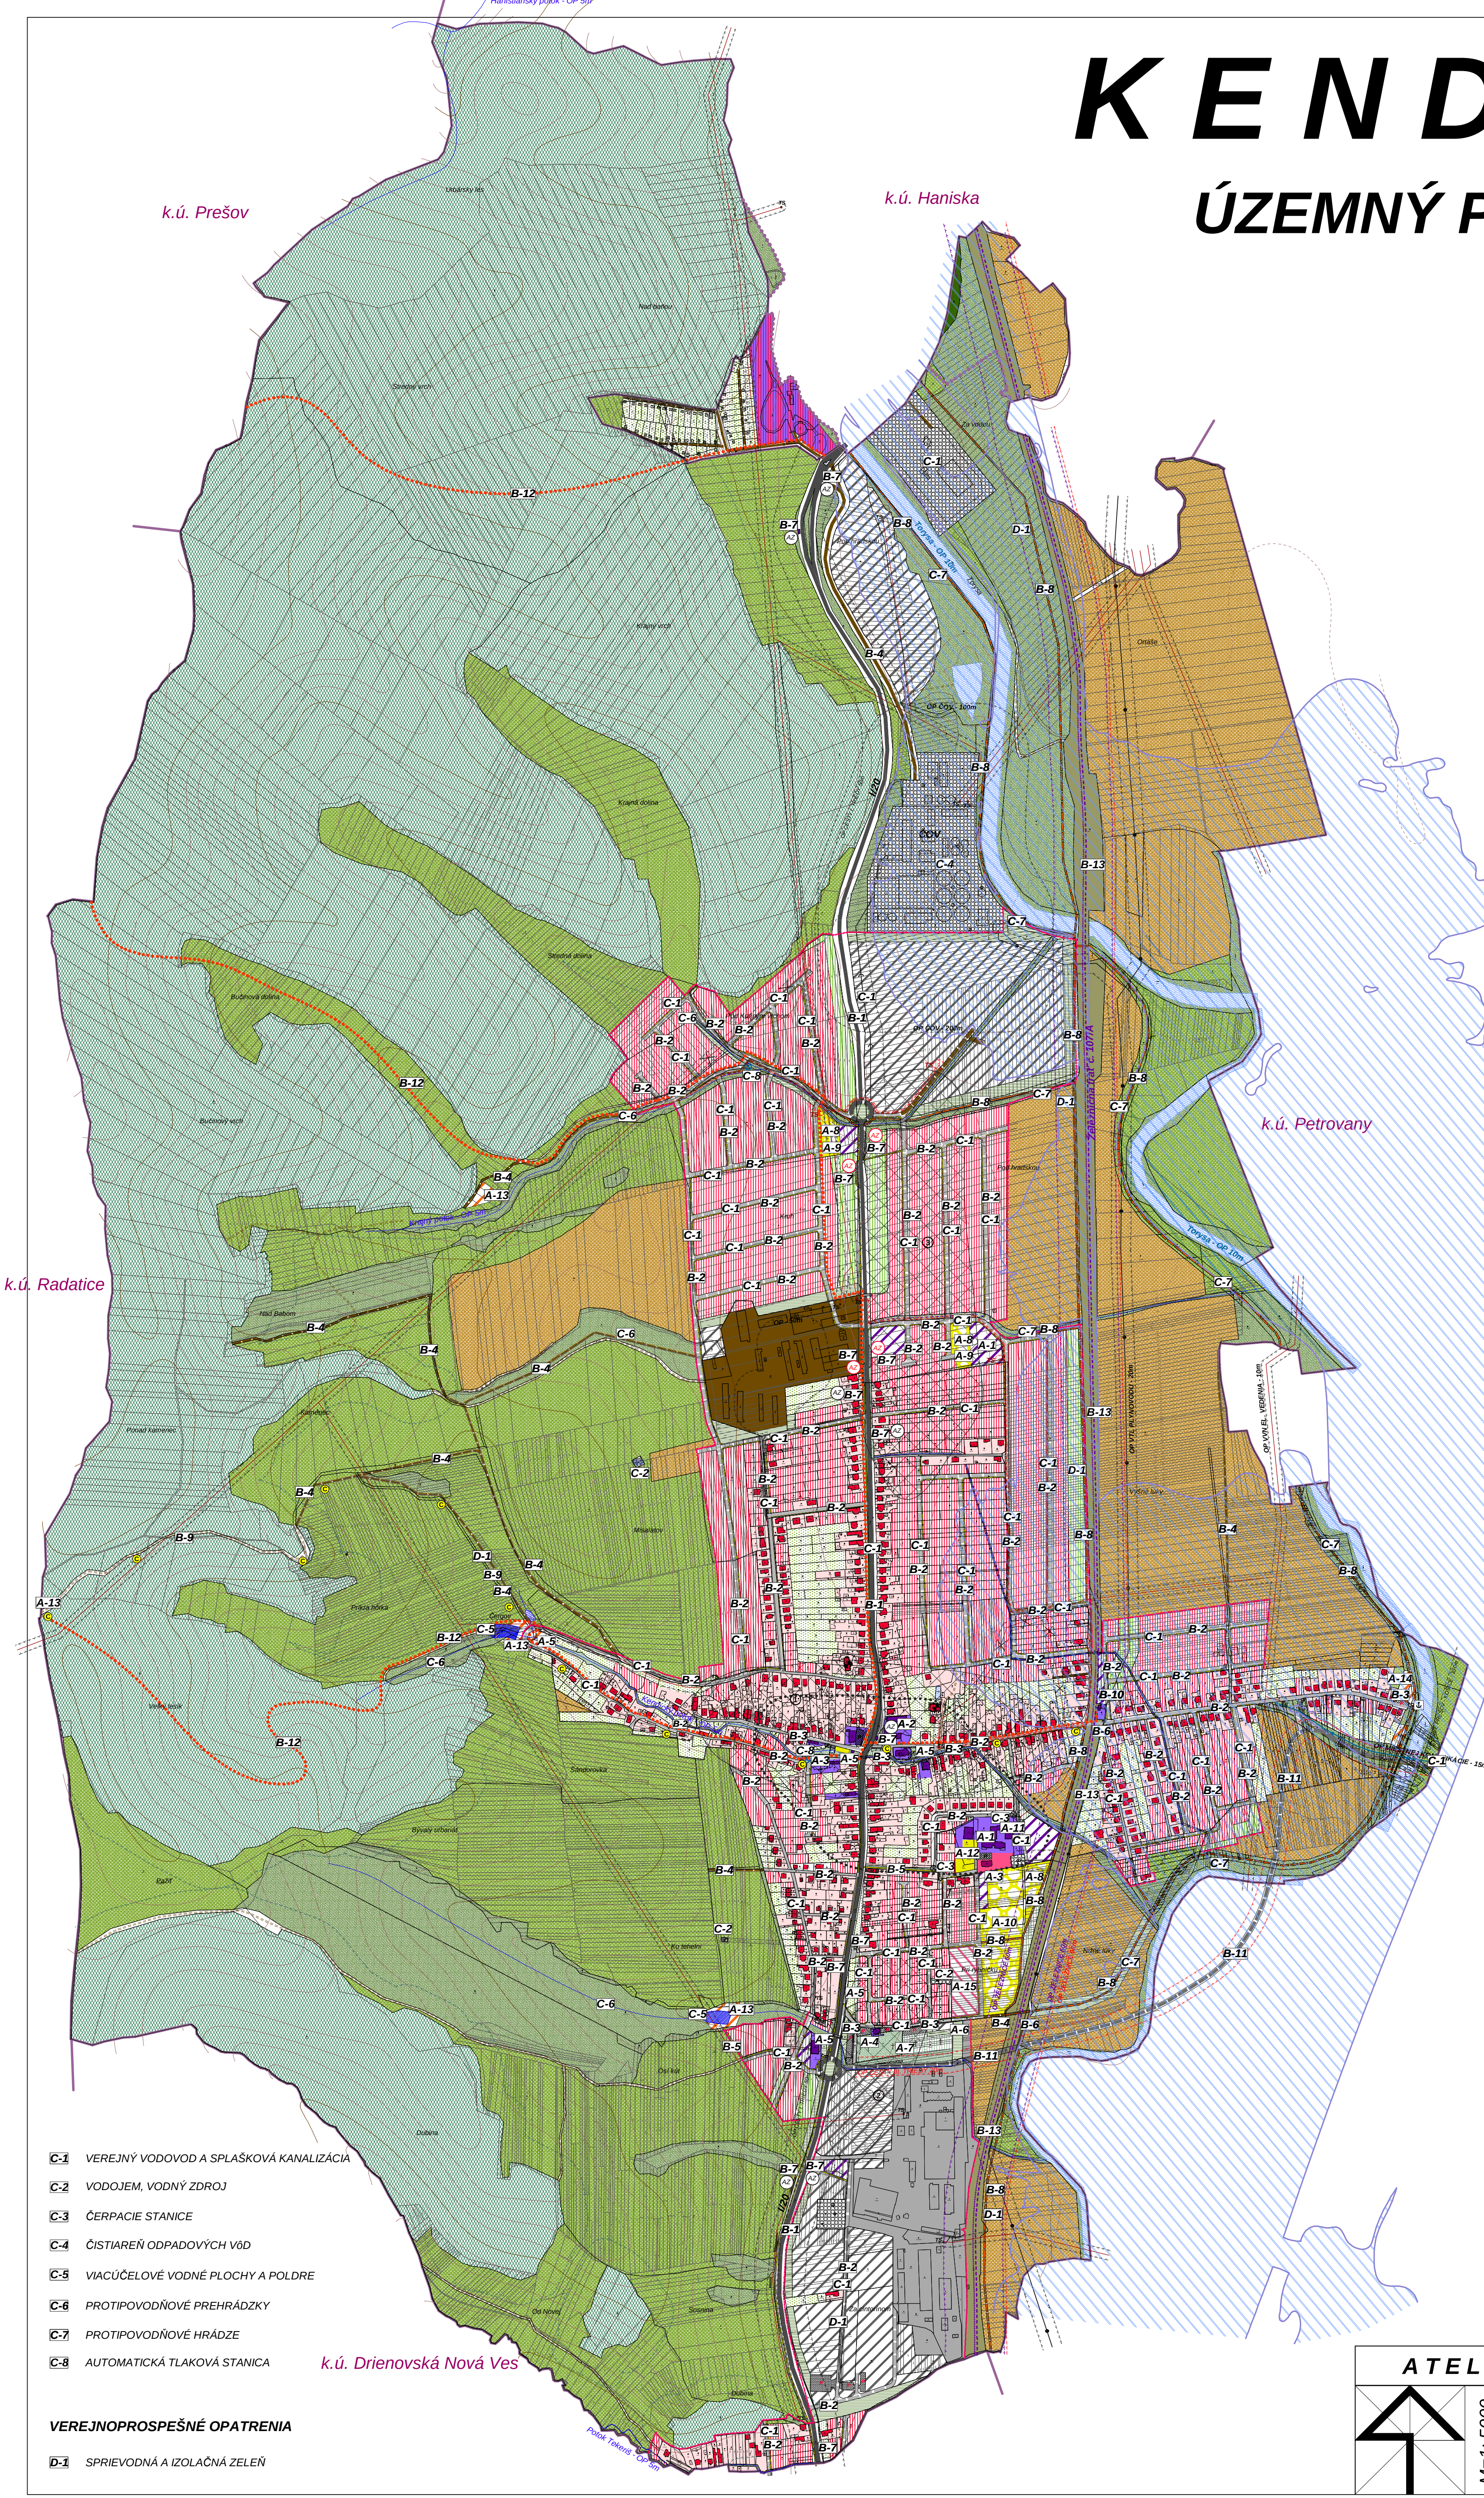

STAV	NÁVRH	VPHEAD	
			PLOCHY OBČIANSKEJ VYBAVENOSTI
			PLOCHY RODINNÝCH DOMOV
			POLYFUNKČNÉ PLOCHY - OBČIANSKA VYBAVENOSŤ, BYTIANIE
			PLOCHY BYTOVÝCH DOMOV
			PLOCHY REKREÁCIE
			PLOCHY ŠPORTU
			PLOCHY PRIEMYSELNEJ VÝROBY A SKLADOV
			PLOCHY POĽNOHOSPODÁRSKEJ VÝROBY
			PLOCHY TECHNICKÉJ INFRAŠTRUKTÚRY
			ZÁHRADY A ZÁHRADKÁRSKE OSADY
			VEREJNÁ ZELEN
			KRAJINNÁ A SPRIEVODNÁ ZELEN
			LÚKY, PASIENKY
			CINTORÍN
			LES
			ORNÁ PODA
			CYKLISTICKÁ CESTIČKA
			TURISTICKÁ TRASA
			ZNAČENÁ CYKLOTRASA
			OCHRANNÉ PÁSMA
			HRANICA ZASTAVANÉHO ÚZEMIA
			HRANICA KATASTRA
			PEŠIE CHODNÍKY A PRIESTRANSTVÁ
			VODNÉ TOKY
			ARCHEOLOGICKÁ LOKALITA
			NÁRODNÁ KULTÚRNA PAMiatKA
			ZÁPLAVOVÉ ÚZEMIE Q100
			VODOJEM
			VODNÁ PLOCHA
			AUTOBUSOVÁ ZASTÁVKA
			VTL PLYNOVOD
			VIA A VVI EL. VEDENIA
			HLAVNÉ VODOVODNÉ RADY
			HLAVNÉ KANALIZAČNÉ ZBERACE
			TRAFOSTANICA
			CENTRUM OBCE
			CESTA I. TRIEDY
			MIESTNE KOMUNIKÁCIE
			SPEVNEŇE ÚČELOVÉ KOMUNIKÁCIE
			NESPEVNEŇE ÚČELOVÉ KOMUNIKÁCIE
			ŽELEZNICA
			PARKOVISKO
			JEDNOSMERNÁ KOMUNIKÁCIA
			PRÍSTAV PRE MALÉ ŠPORTOVÉ PLAVIDLÁ
			OZNAČENIE ZAČIATOK, KONIEC OBCE DOBEHAVNOU ZNAČKOU
			AUTOMATICKÁ TLAKOVÁ STANICA
			ČERPACIA STANICA

VEREJNOPROSPEŠNÉ STAVBY


- A-1 MATERSKÉ ŠKOLY
- A-2 OBECNÝ ÚRAD
- A-3 POŽIARNA ZBRJOJNICA
- A-4 DOM SMÚTKU
- A-5 VEREJNÉ PRIESTRANSTVÁ
- A-6 ZBERNÝ DVOR A KOMPOSTOVISKO
- A-7 CINTORÍN
- A-8 DETSKÉ IHRISKÁ
- A-9 MALOPLOŠNÉ ŠPORTOVÉ IHRISKÁ
- A-10 OBECNÝ ŠPORTOVÝ AREÁL
- A-11 KOMUNITNÉ CENTRUM
- A-12 TELOCVIČŇA
- A-13 ODDYCHOVÁ ZÓNA
- A-14 REKREAČNÝ AREÁL PRI TORYSE
- A-15 OBECNÉ NÁJOMNÉ BYTY
- B-1 CESTA I. TRIEDY
- B-2 MIESTNE KOMUNIKÁCIE
- B-3 VEREJNÉ PARKOVISKÁ
- B-4 ÚČELOVÉ KOMUNIKÁCIE
- B-5 CHODNÍKY V SAMOSTATNÝCH TRASÁCH
- B-6 ŽELEZNIČNÉ PRIECESTIA
- B-7 AUTOBUSOVÉ ZASTÁVKY
- B-8 CYKLISTICKÉ CESTIČKY
- B-9 CYKLISTICKÉ TRASY
- B-10 ŽELEZNIČNÁ ZASTÁVKA
- B-11 CESTA III. TRIEDY - OBCHVAT
- B-12 TURISTICKÉ TRASY
- B-13 ZDVOJKOLAJNENIE ŽELEZNIČNEJ TRATE

- C-1 VEREJNÝ VODOVOD A SPLAŠKOVÁ KANALIZÁCIA
- C-2 VODOJEM, VODNÝ ZDROJ
- C-3 ČERPACIE STANICE
- C-4 ČISTIAREŇ ODPADOVÝCH VÔD
- C-5 VIACÚČELOVÉ VODNÉ PLOCHY A POLDRE
- C-6 PROTIPOVODŇOVÉ PREHRÁDZKY
- C-7 PROTIPOVODŇOVÉ HRÁDZE
- C-8 AUTOMATICKÁ TLAKOVÁ STANICA

VEREJNOPROSPEŠNÉ OPATRENIA

- D-1 SPRIEVODNÁ A IZOLAČNÁ ZELEN

ATELIÉR URBEKO, s.r.o.

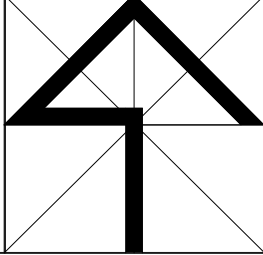

M=1: 5000

NÁZOV ZÁKAZKY	ÚPN OBCE KENDICE	OBSTARÁVATEĽ	OBEC KENDICE
STUPEŇ, KATEGÓRIA	NÁVRH	DAŤUM	02/2021
OBSAH VÝKRESU	KOMPLEXNÝ NÁVRH PRIESTROJENIA, USPOKOJENIA A FUNKČNÉHO VYUŽITIA ÚZEMIA S VYZNAČENÍM ZÁKLADNOJ ČIAROU A VEREJNOPROSPEŠNÝM STAVANÍM	MIERKA	1:5000
HLAVNÝ REŠITEĽ	Ing.arch Vladimír Ligoš	KRESLA	Kačmarčíková Jarka
ZHOTOVITEĽ		ČÍSLO VÝKRESU	2