K E N D I C E

ÚZEMNÝ PLÁN OBCE

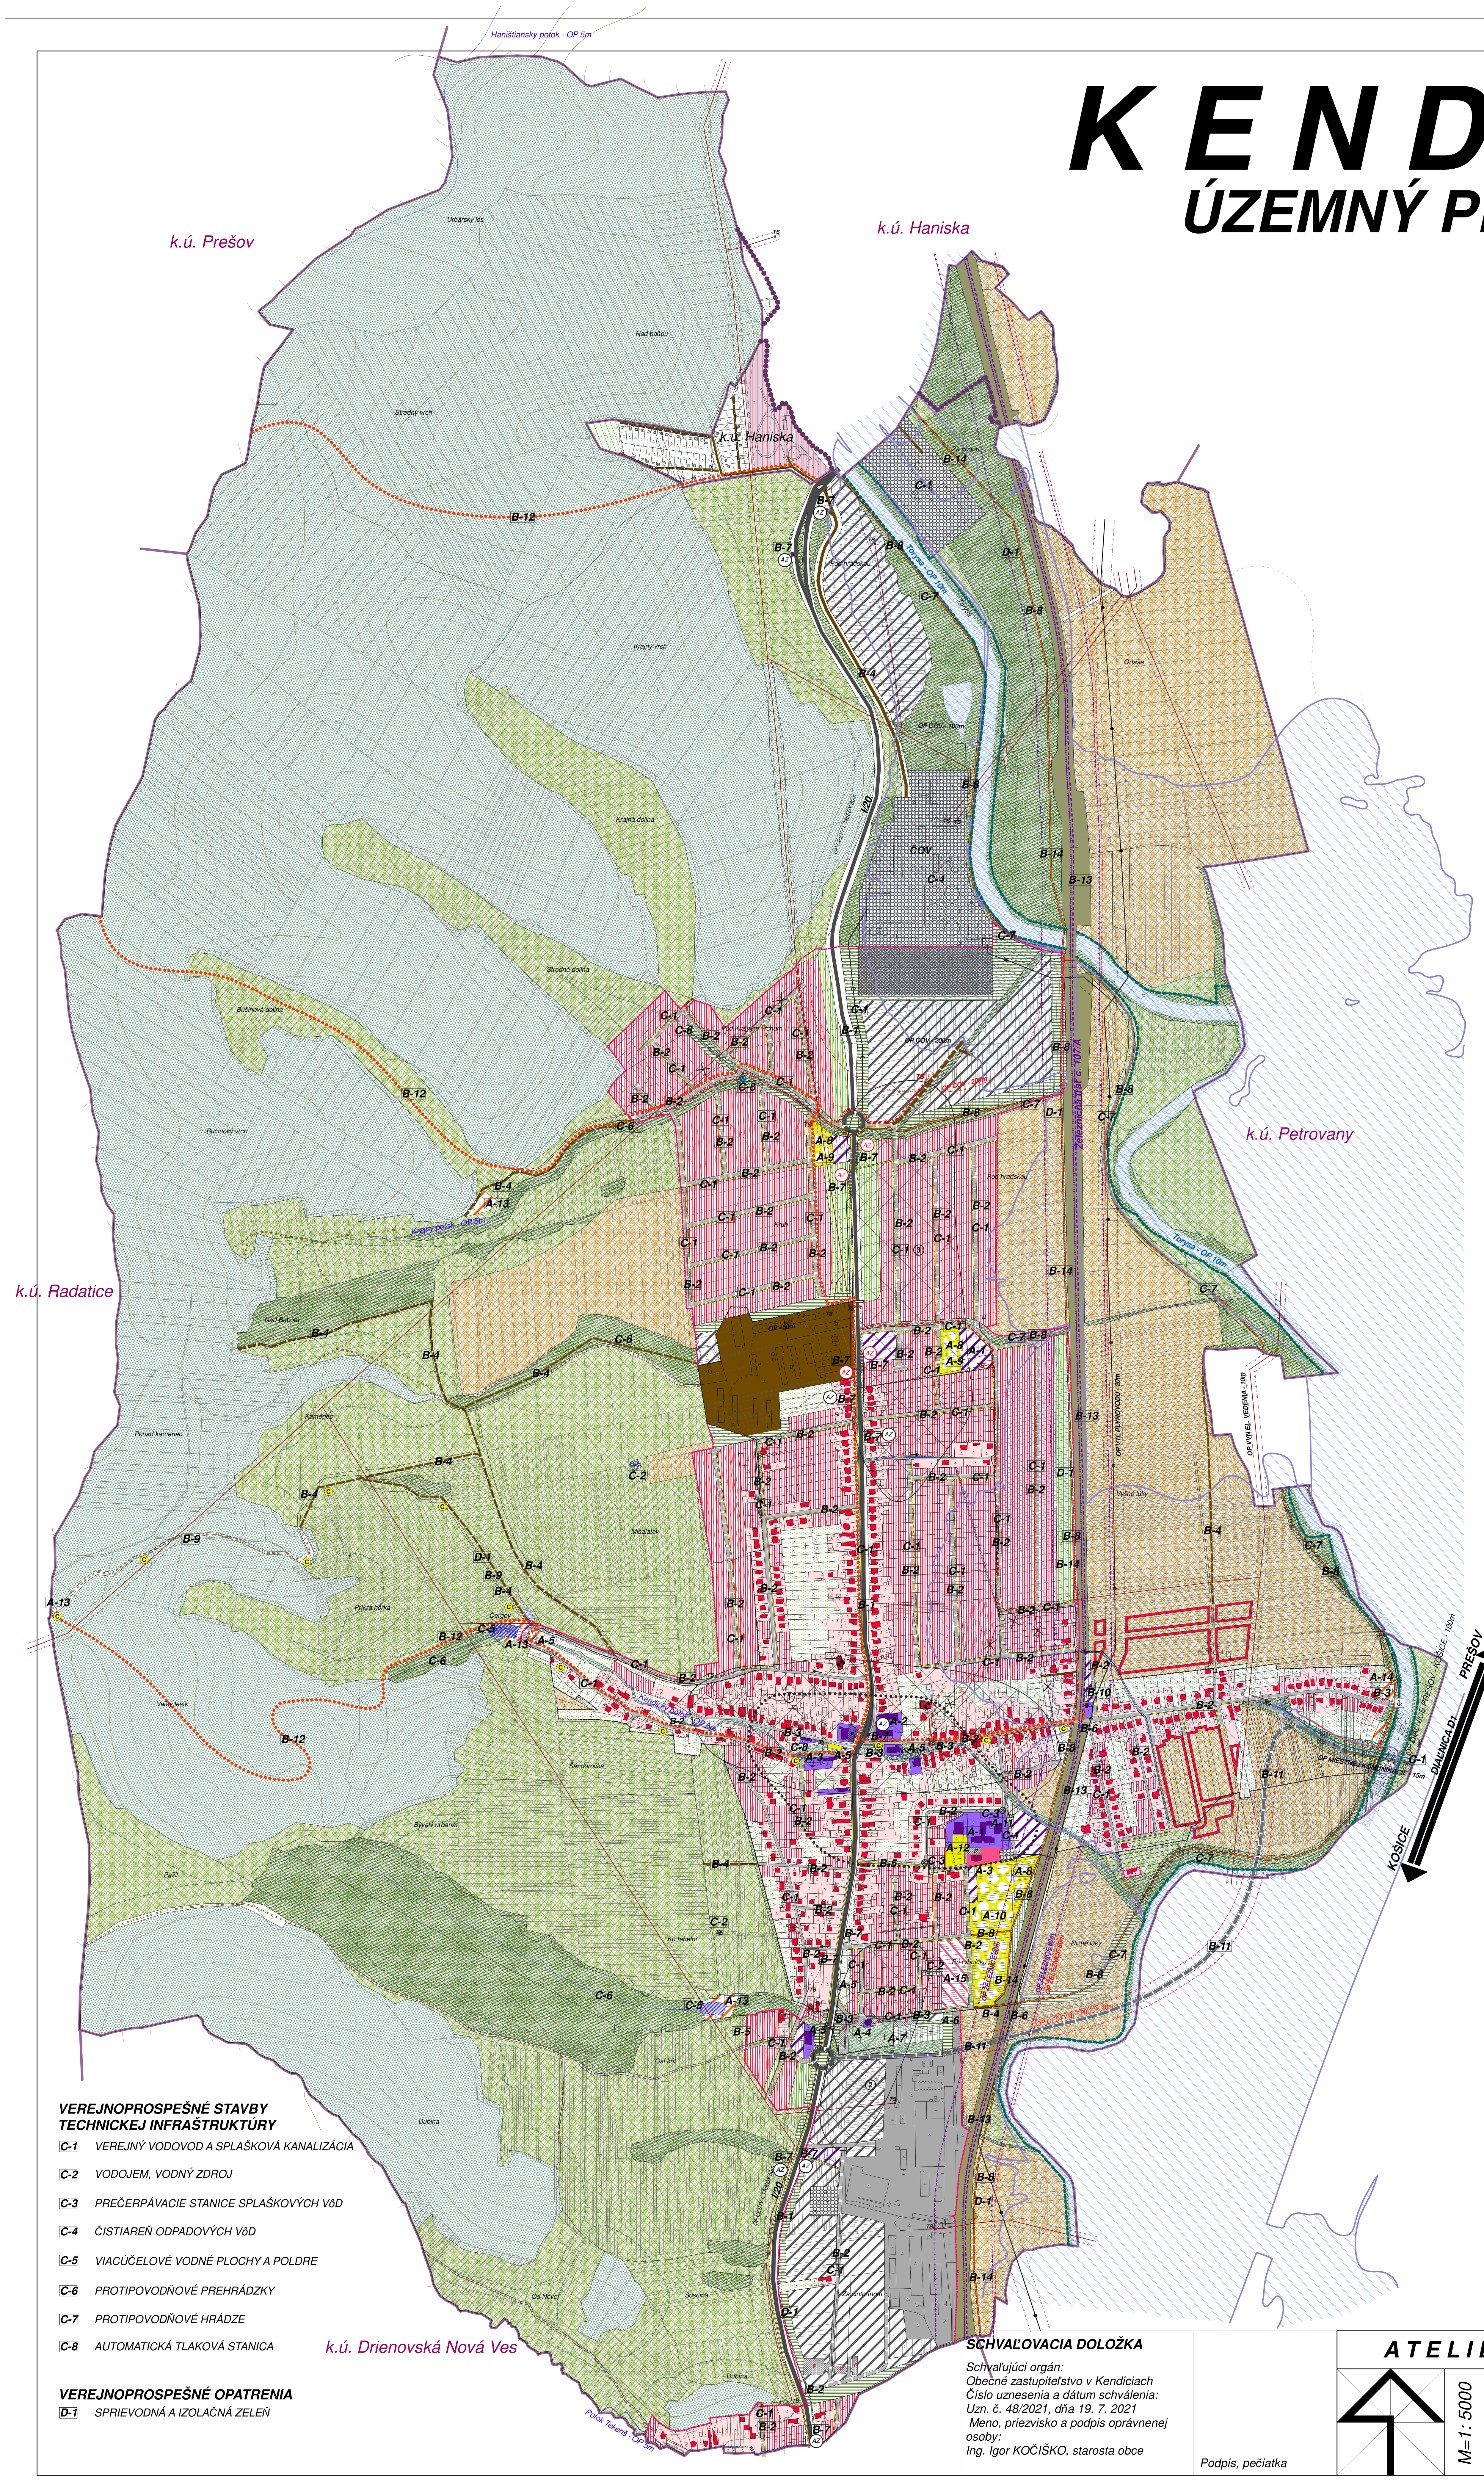

LEGENDA

STAV | NÁVRH | VÝHĽAD

- PLOCHY OBČIANSKEJ VYBAVENOSTI
- PLOCHY RODINNÝCH DOMOV
- POLYFUNKČNÉ PLOCHY - OBČIANSKA VYBAVENOSŤ, BÝVANIE
- PLOCHY BYTOVÝCH DOMOV
- PLOCHY REKREÁCIE
- PLOCHY ŠPORTU
- PLOCHY PRIEMYSELNEJ VÝROBY A SKLADOV
- PLOCHY POĽNOHOSPODÁRSKEJ VÝROBY
- PLOCHY TECHNICKEJ INFRAŠTRUKTÚRY
- ZÁHRADY A ZÁHRADKÁRSKE OSADY
- VEREJNÁ ZELEŇ
- KRAJINNÁ A SPRIEVODNÁ ZELEŇ
- LÚKY, PASIENKY
- CINTORÍN
- LES
- ORNÁ PôDA
- CYKLISTICKÁ CESTIČKA
- TURISTICKÁ TRASA
- ZNAČENÁ CYKLOTRASA
- OCHRANNÉ PÁSMA
- HRANICA ZASTAVANÉHO ÚZEMIA
- HRANICA KATASTRA
- PEŠIE CHODNÍKY A PRIESTRANSTVÁ
- VODNÉ TOKY
- ARCHEOLOGICKÁ LOKALITA
- NÁRODNÁ KULTÚRNA PAMIATKA
- ZÁPLAVOVÉ ÚZEMIE Q100
- VODOJEM
- VODNÁ PLOCHA
- AUTOBUSOVÁ ZASTÁVKA
- VTL PLYNOVOD
- VN A VVN EL. VEDENIA
- HLAVNÉ VODOVODNÉ RADY
- HLAVNÉ KANALIZAČNÉ ZBERAČE
- TRAFOSTANICA
- VN EL. VEDENIE - RUŠÍ SA, PREKLÁDKA
- CENTRUM OBCE
- DIAĽNICA D1
- CESTA I. TRIEDY
- CESTA III. TRIEDY - NAVRHOVANÝ OBCHVAT
- MIESTNE CESTY
- SPEVNENÉ ÚČELOVÉ CESTY
- NESPEVNENÉ ÚČELOVÉ CESTY
- ŽELEZNICA
- PARKOVISKO
- JEDNOSMERNÁ CESTA
- PRÍSTAV PRE MALÉ ŠPORTOVÉ PLAVIDLÁ
- OZNAČENIE ZAČIATOK, KONIEC OBCE DOPRAVNOU ZNAČKOU
- AUTOMATICKÁ TLAKOVÁ STANICA
- PREČERPÁVACIA STANICA SPLAŠKOVÝCH VôD
- NAVRHOVANÁ HRANICA SKUEV 4007

VEREJNOPROSPEŠNÉ STAVBY OBČIANSKEJ VYBAVENOSTI

- A-1 MATERSKÉ ŠKOLY
- A-2 OBECNÝ ÚRAD
- A-3 POŽIARNA ZBROJNICA
- A-4 DOM SMÚTKU
- A-5 VEREJNÉ PRIESTRANSTVÁ
- A-6 ZBERNÝ DVOR A KOMPOSTOVISKO
- A-7 CINTORÍN
- A-8 DETSKÉ IHRISKÁ
- A-9 MALOPLOŠNÉ ŠPORTOVÉ IHRISKÁ
- A-10 OBECNÝ ŠPORTOVÝ AREÁL
- A-11 KOMUNITNÉ CENTRUM
- A-12 TELOCVIČŇA
- A-13 ODDYCHOVÉ ZÓNY - INVESTÍCIA OBCE
- A-14 REKREAČNÝ AREÁL PRI TORYSE
- A-15 OBECNÉ NÁJOMNÉ BYTY

VEREJNOPROSPEŠNÉ DOPRAVNÉ STAVBY

- B-1 CESTA I. TRIEDY - I/20
- B-2 MIESTNE CESTY
- B-3 VEREJNÉ PARKOVISKÁ
- B-4 ÚČELOVÉ CESTY
- B-5 CHODNÍKY V SAMOSTATNÝCH TRASÁCH
- B-6 ŽELEZNIČNÉ PRIECESTIA
- B-7 AUTOBUSOVÉ ZASTÁVKY
- B-8 CYKLISTICKÉ CESTIČKY
- B-9 CYKLISTICKÉ TRASY
- B-10 ŽELEZNIČNÁ ZASTÁVKA
- B-11 CESTA III. TRIEDY - NAVRHOVANÝ OBCHVAT
- B-12 TURISTICKÉ TRASY
- B-13 ZDVOJKOĽAJNENIE ŽELEZNIČNEJ TRATE
- B-14 CYKLOMAGISTRÁLA EUROVELO 11

VEREJNOPROSPEŠNÉ STAVBY TECHNICKEJ INFRAŠTRUKTÚRY

- C-1 VEREJNÝ VODOVOD A SPLAŠKOVÁ KANALIZÁCIA
- C-2 VODOJEM, VODNÝ ZDROJ
- C-3 PREČERPÁVACIE STANICE SPLAŠKOVÝCH VôD
- C-4 ČISTIAREŇ ODPADOVÝCH VôD
- C-5 VIACÚČELOVÉ VODNÉ PLOCHY A POLDRE
- C-6 PROTIPOVODŇOVÉ PREHRÁDZKY
- C-7 PROTIPOVODŇOVÉ HRÁDZE
- C-8 AUTOMATICKÁ TLAKOVÁ STANICA

VEREJNOPROSPEŠNÉ OPATRENIA

- D-1 SPRIEVODNÁ A IZOLAČNÁ ZELEŇ

SCHVAĽOVACIA DOLOŽKA

Schvaľujúci orgán:
Obecné zastupiteľstvo v Kendiciach
Číslo uznesenia a dátum schválenia:
Uzn. č. 48/2021, dňa 19. 7. 2021
Meno, priezvisko a podpis oprávnenej osoby:
Ing. Igor KOČIŠKO, starosta obce

Podpis, pečiatka

A T E L I É R U R B E K O, s.r.o.

M=1: 5000

NÁZOV ZÁKAZKY	ÚPN OBCE K E N D I C E	OBSTARÁVATEĽ: OBEC KENDICE
STUPEŇ, KATEGÓRIA	ČISTOPIS	DÁTUM: 07/2021
OBSAH VÝKRESU	KOMPLEXNÝ NÁVRH PRIESTOROVÉHO USPORIADANIA A FUNKČNÉHO VYUŽÍVANIA ÚZEMIA S VYZNAČENOU ZÁVÄZNOU ČASŤOU A VEREJNOPROSPEŠNÝMI STAVBAMI	MIERKA: 1:5000
HLAVNÝ RIEŠITEĽ: Ing.arch.Vladimír Ligus	SPRACOVATEĽ / KRESLIL: Kačmariková Janka	ČÍSLO VÝKRESU: 2a