KENDICE

ÚZEMNÝ PLÁN OBCE

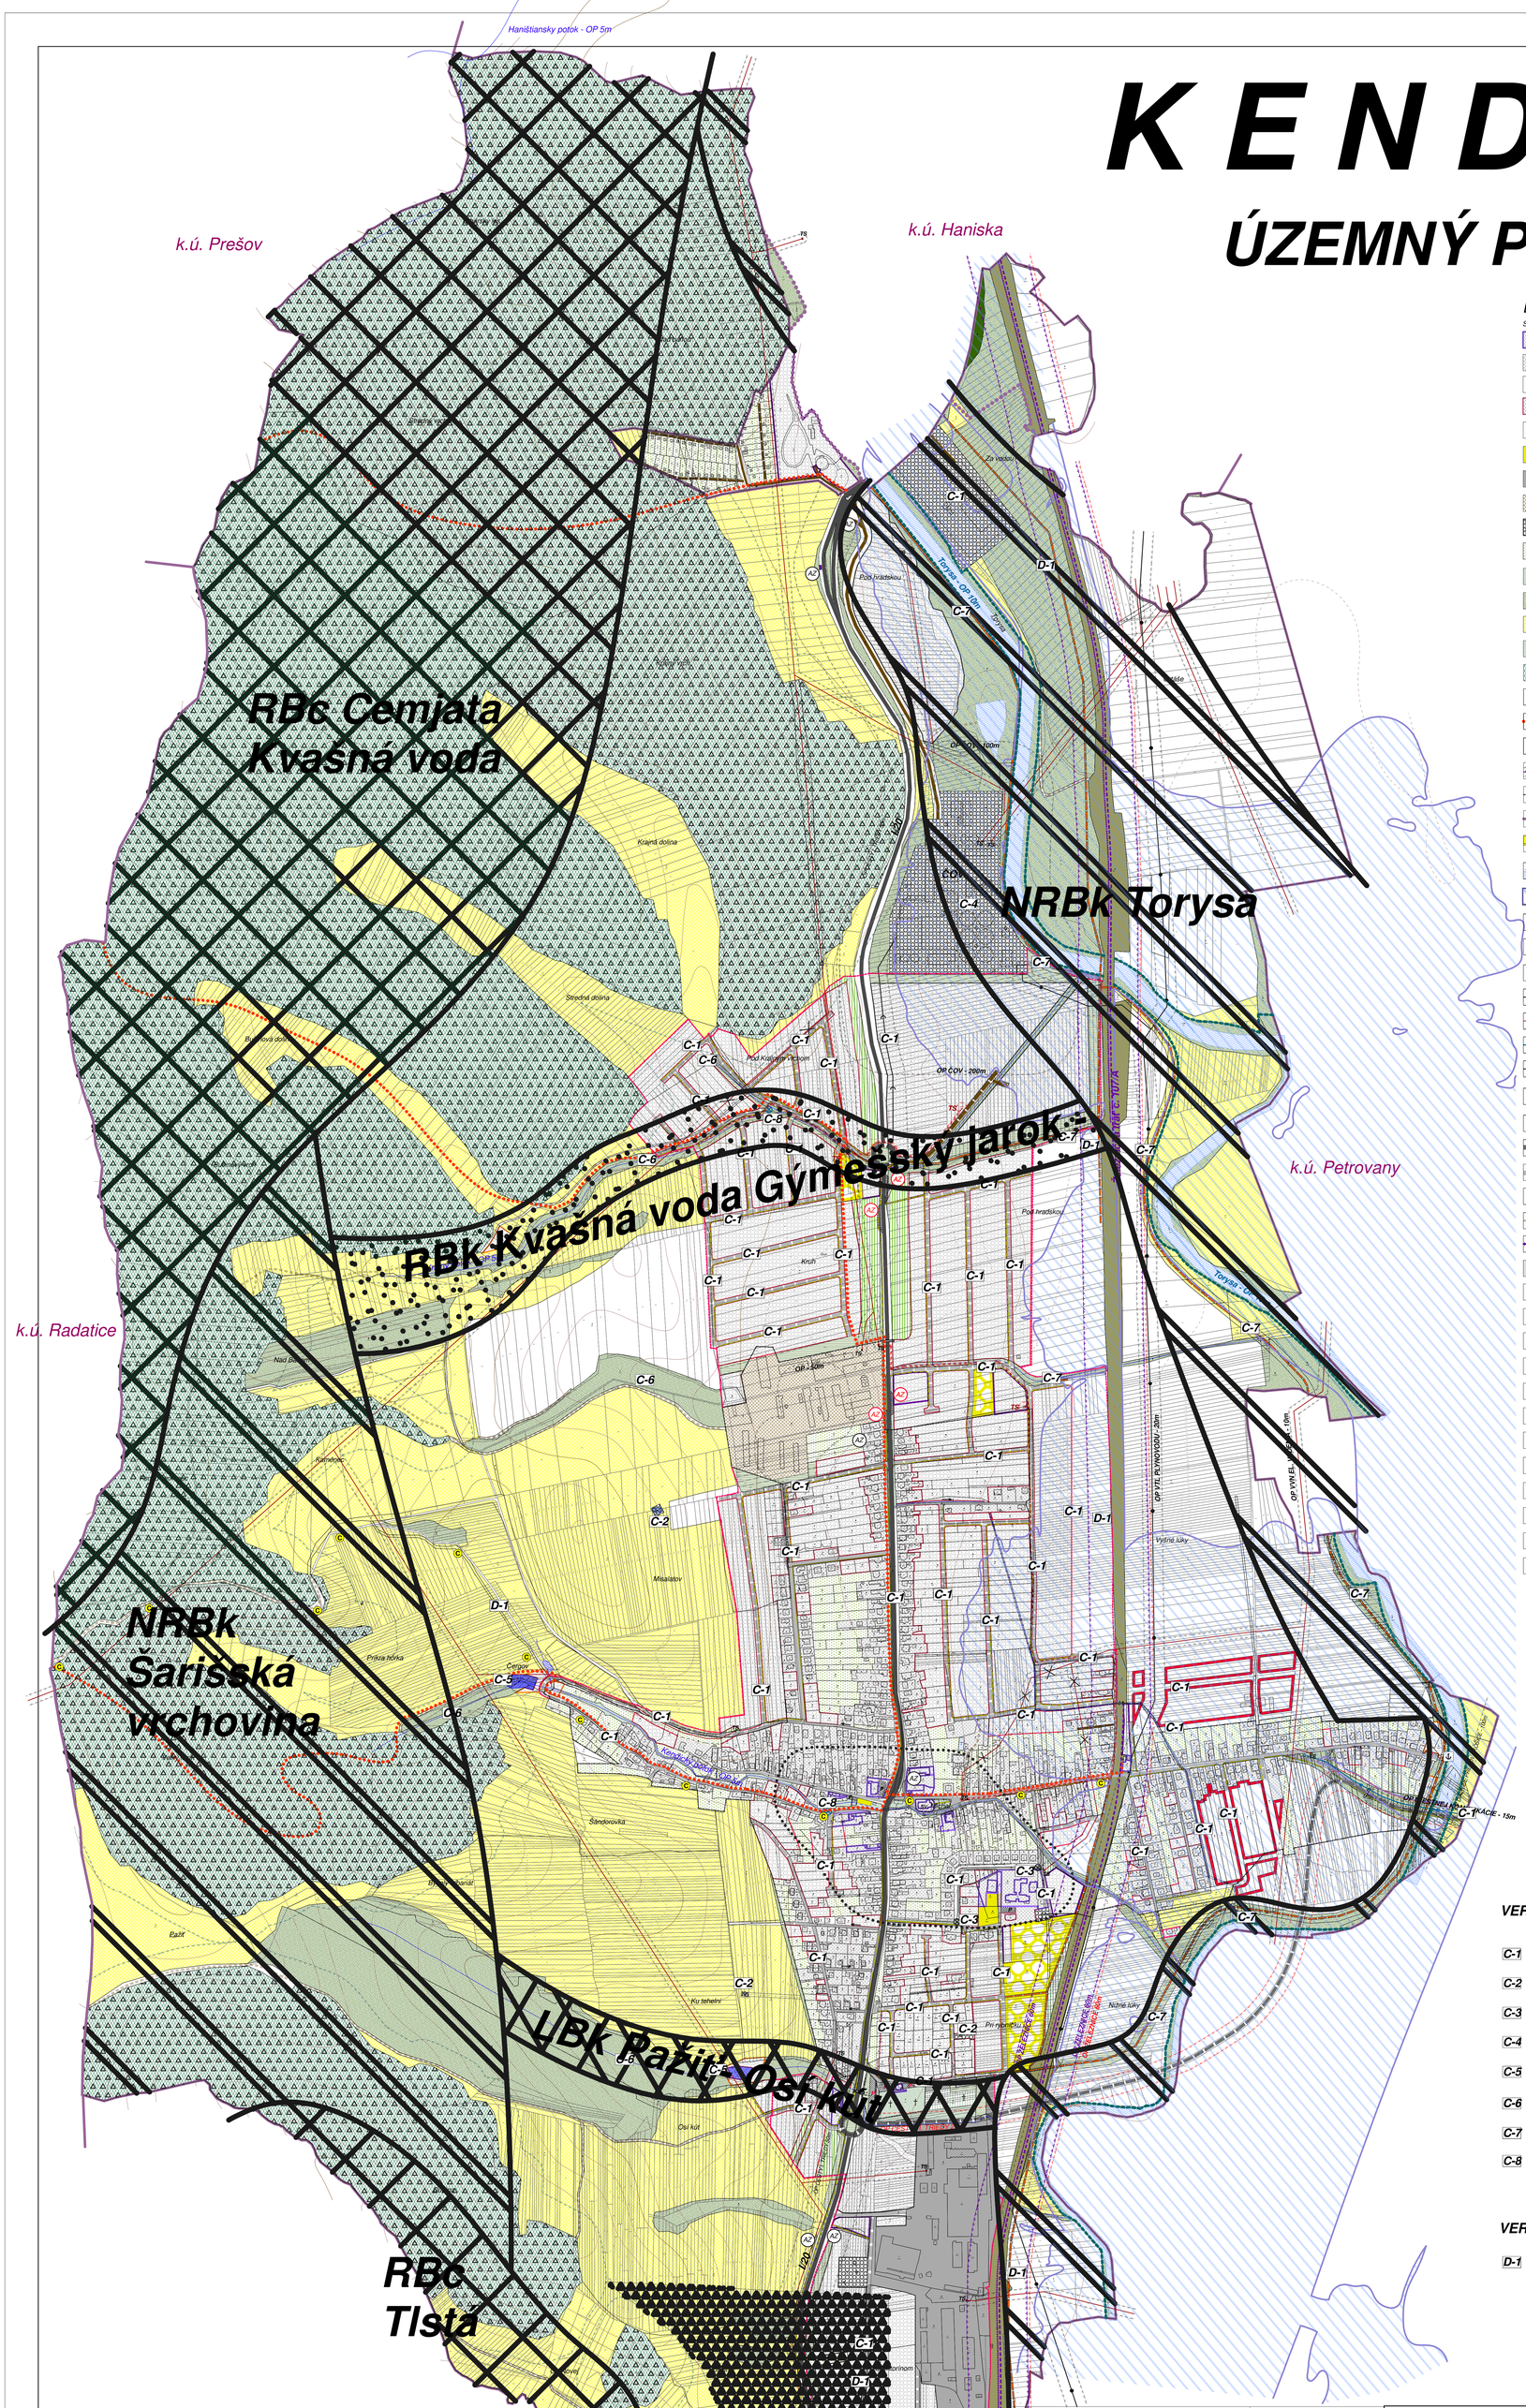

LEGENDA

STAV | NÁVRH | VÝHĽAD

- PLOCHY OBČIANSKEJ VYBAVENOSTI
- PLOCHY RODINNÝCH DOMOV
- POLYFUNKČNÉ PLOCHY - OBČIANSKA VYBAVENOSŤ, BÝVANIE
- PLOCHY BYTOVÝCH DOMOV
- PLOCHY REKREÁCIE
- PLOCHY ŠPORTU
- PLOCHY PRIEMYSELNEJ VÝROBY A SKLADOV
- PLOCHY POĽNOHOSPODÁRSKEJ VÝROBY
- PLOCHY TECHNICKEJ INFRAŠTRUKTÚRY
- ZÁHRADY A ZÁHRADKÁRSKE OSADY
- VEREJNÁ ZEĽEŇ
- KRAJINNÁ A SPRIEVODNÁ ZEĽEŇ
- LÚKY, PASIENKY
- CINTORÍN
- LES
- CYKLISTICKÁ CESTIČKA
- TURISTICKÁ TRASA
- ZNAČENÁ CYKLOTRASA
- OCHRANNÉ PÁSMA
- HRANICA ZASTAVANÉHO ÚZEMIA
- HRANICA KATASTRA
- PEŠIE CHODNÍKY A PRIESTRANSTVÁ
- VODNÉ TOKY
- ZÁPLAVOVÉ ÚZEMIE Q100
- VODOJEM
- VODNÁ PLOCHA
- AUTOBUSOVÁ ZASTÁVKA
- VTL PLYNOVOD
- VN A VVN EL. VEDENIA
- HLAVNÉ VODOVODNÉ RADY
- HLAVNÉ KANALIZAČNÉ ZBERAČE
- TRAFOSTANICA
- CENTRUM OBCE
- CESTA I. TRIEDY
- MIESTNE KOMUNIKÁCIE
- SPEVNENÉ ÚČELOVÉ KOMUNIKÁCIE
- NESPEVNENÉ ÚČELOVÉ KOMUNIKÁCIE
- ŽELEZNICA
- PARKOVISKO
- JEDNOSMERNÁ KOMUNIKÁCIA
- PRÍSTAV PRE MALÉ ŠPORTOVÉ PLAVIDLÁ
- OZNAČENIE ZAČIATOK, KONIEC OBCE DOPRAVNOU ZNAČKOU
- AUTOMATICKÁ TLAKOVÁ STANICA
- ČERPACIA STANICA
- REGIONÁLNE BIOCENTRUM
- NADREGIONÁLNY BIOKORIDOR
- REGIONÁLNY BIOKORIDOR
- LOKÁLNY BIOKORIDOR
- LESNÉ BIOTOPY
- TRAVINNO - BYLINNÉ BIOTOPY
- NAVRHOVANÁ HRANICA SKUEV 4007

VEREJNOPROSPEŠNÉ STAVBY

- C-1 VEREJNÝ VODOVOD A SPLAŠKOVÁ KANALIZÁCIA
- C-2 VODOJEM, VODNÝ ZDROJ
- C-3 ČERPACIE STANICE
- C-4 ČISTIAREŇ ODPADOVÝCH VôD
- C-5 VIACÚČELOVÉ VODNÉ PLOCHY A POLDRE
- C-6 PROTIPOVODŇOVÉ PREHRÁDZKY
- C-7 PROTIPOVODŇOVÉ HRÁDZE
- C-8 AUTOMATICKÁ TLAKOVÁ STANICA

VEREJNOPROSPEŠNÉ OPATRENIA

- D-1 SPRIEVODNÁ A IZOLAČNÁ ZEĽEŇ

SCHVAĽOVACIA DOLOŽKA

Schvaľujúci orgán:
Obecné zastupiteľstvo v Kendiciach
Číslo uznesenia a dátum schválenia:
Uzn. č. 48/2021, dňa 19. 7. 2021
Meno, priezvisko a podpis oprávnenej osoby:
Ing. Igor KOČIŠKO, starosta obce

Podpis, pečiatka

A T E L I É R U R B E K O, s.r.o.

M=1: 10000

NÁZOV ZÁKAZKY: ÚPN OBCE K E N D I C E			OBSTARÁVATEĽ: OBEC KENDICE
STUPEŇ, KATEGÓRIA: ČISTOPIS			DÁTUM: 07/2021
OBSAH VÝKRESU: OCHRANA PRÍRODY, TVORBA KRAJINY			MIERKA: 1:10000
HLAVNÝ RIEŠITEĽ: Ing.arch.Vladimír Ligus	SPRACOVATEĽ:	KRESLIL: Kačmaríková Janka	ČÍSLO VÝKRESU: 6