


KENDICE

ÚZEMNÝ PLÁN OBCE

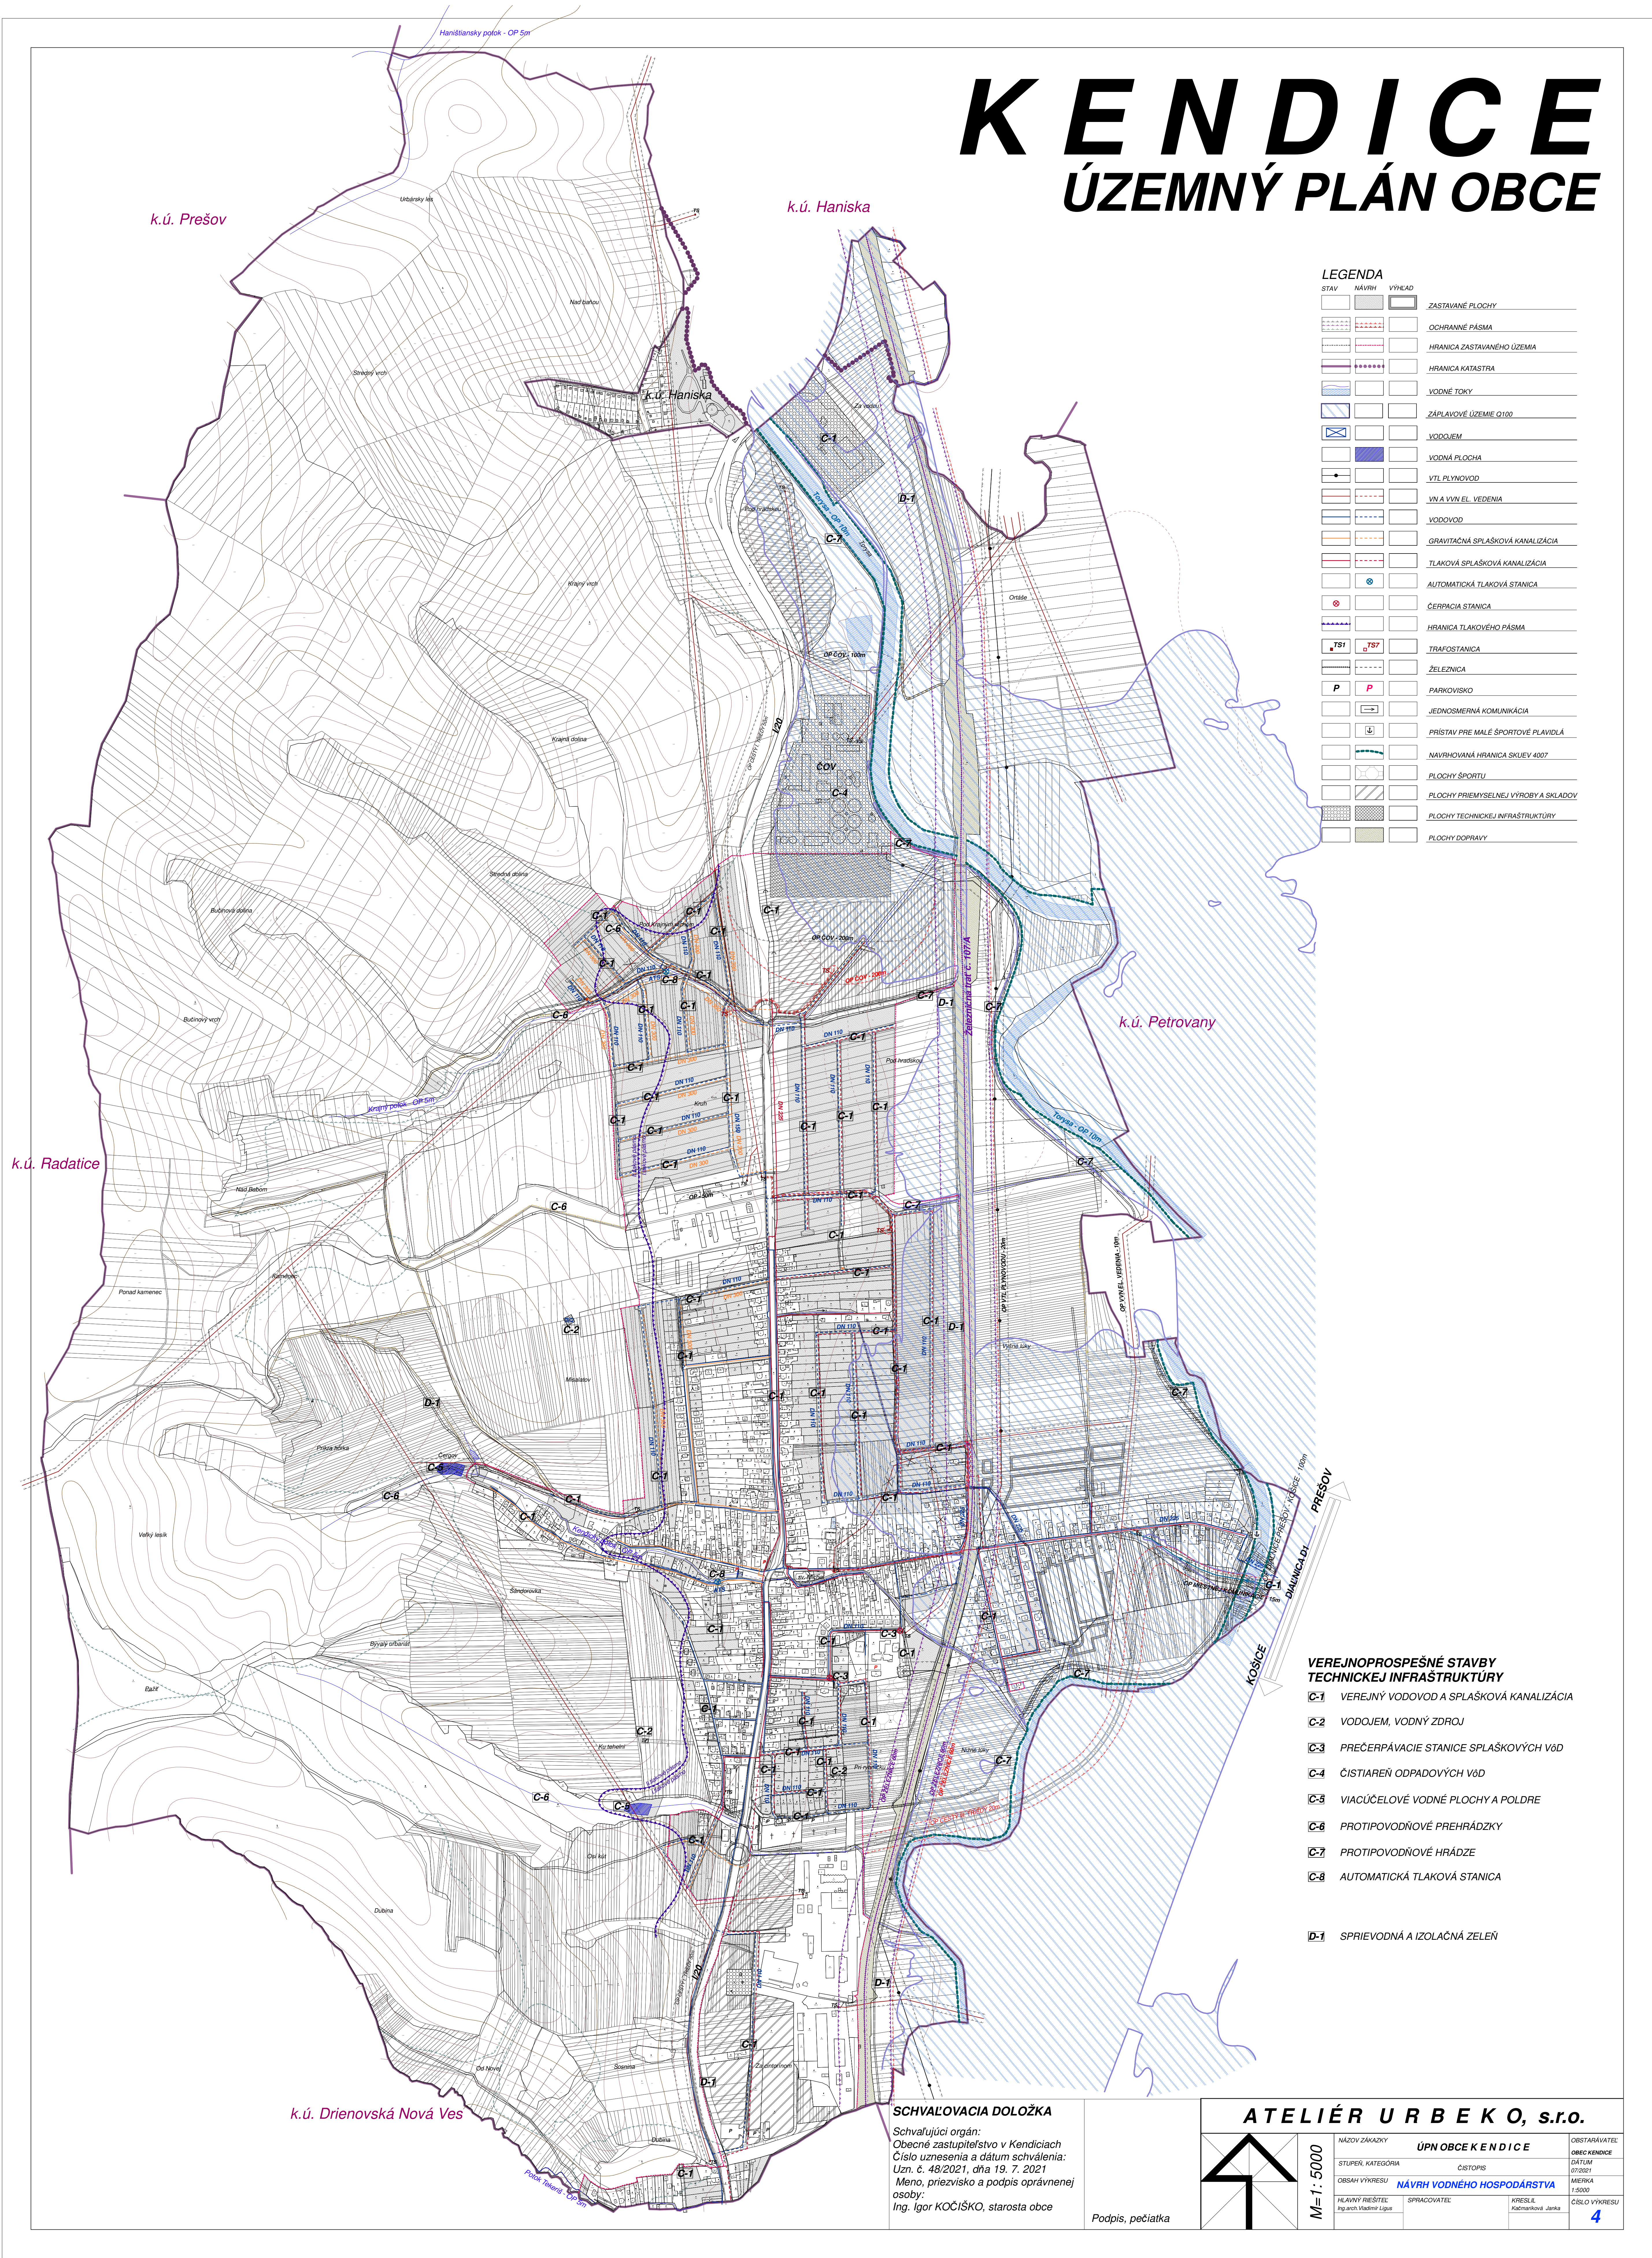

LEGENDA		
STAV	NÁVRH	VÝKAD
ZASTAVANÉ PLOCHY		
OCHRANNÉ PÁSMA		
HRANICA ZASTAVANÉHO ÚZEMIA		
HRANICA KATASTRU		
VODNÉ TOKY		
ZÁPLAVOVÉ ÚZEMIE Q100		
VODOJEM		
VODNÁ PLOCHA		
VÝL PLYNOVOD		
VN A VVN EL. VEDENIA		
VODOVOD		
GRUNTÁČNÁ SPLAŠOVÁ KANALIZÁCIA		
TLAKOVÁ SPLAŠOVÁ KANALIZÁCIA		
AUTOMATICKÁ TLAKOVÁ STANICA		
ČERPAČIA STANICA		
HRANICA TLAKOVÉHO PÁSMA		
TLAKOVÁ STANICA		
ŽELEZNICA		
PARKOVISKO		
JEDNOSMERNÁ KOMUNIKÁCIA		
PRÍSTAV PRE MALE ŠPORTOVÉ PLOVÁČA		
NAVÝHNUTÁ HRANICA SKLIEV 4007		
PLOCHY ŠPORTU		
PLOCHY PRÍMYSLEJ NUL VÝROBY A SKLADOV		
PLOCHY TECHNICKÉJ INFRASTRUKTÚRY		
PLOCHY DOPRAVY		

- VEREJNOPROSPEŠNÉ STAVBY
TECHNICKEJ INFRASTRUKTÚRY**
- C-1 VEREJNÝ VODOVOD A SPLAŠKOVÁ KANALIZÁCIA
 - C-2 VODOJEM, VODNÝ ZDROJ
 - C-3 PREČERPÁVACIE STANICE SPLAŠKOVÝCH VOD
 - C-4 ČISTIAREŇ ODPADOVÝCH VOD
 - C-5 VIACÚČELOVÉ VODNÉ PLOCHY A POLDRE
 - C-6 PROTIPOVODNÉ PREHRÁDKY
 - C-7 PROTIPOVODNÉ HRÁDZE
 - C-8 AUTOMATICKÁ TLAKOVÁ STANICA
- D-1 SPRIEVODNÁ A IZOLAČNÁ ZELEN

SCHVAĽOVACIA DOLOŽKA
Schvaľujúci orgán:
Obecné zastupiteľstvo v Kendiciach
Číslo uznesenia a dátum schválenia:
Uzn. č. 49/2021, dňa 19. 7. 2021
Meno, priezvisko a podpis oprávnenej osoby:
Ing. Igor KOČIŠKO, starosta obce

Podpis, pečiatka

ATELIÉR URBEKO, s.r.o.			
NÁZOV ZAKÁZKY		ÚPN OBCE KENDICE	
STUPEŇ KATEGÓRIA		OŠTROP	
OBSAH VÝKRESU		NÁVRH VODNÉHO HOSPODÁRSTVA	
HLAVNÝ NÁSTREJ	SPRACOVATEĽ	AKRIS L.	ČÍSLO VÝKRESU
Ing. arch. Vladimír Ligeš		Kucharského Janka	4