


KENDICE

ÚZEMNÝ PLÁN OBCE

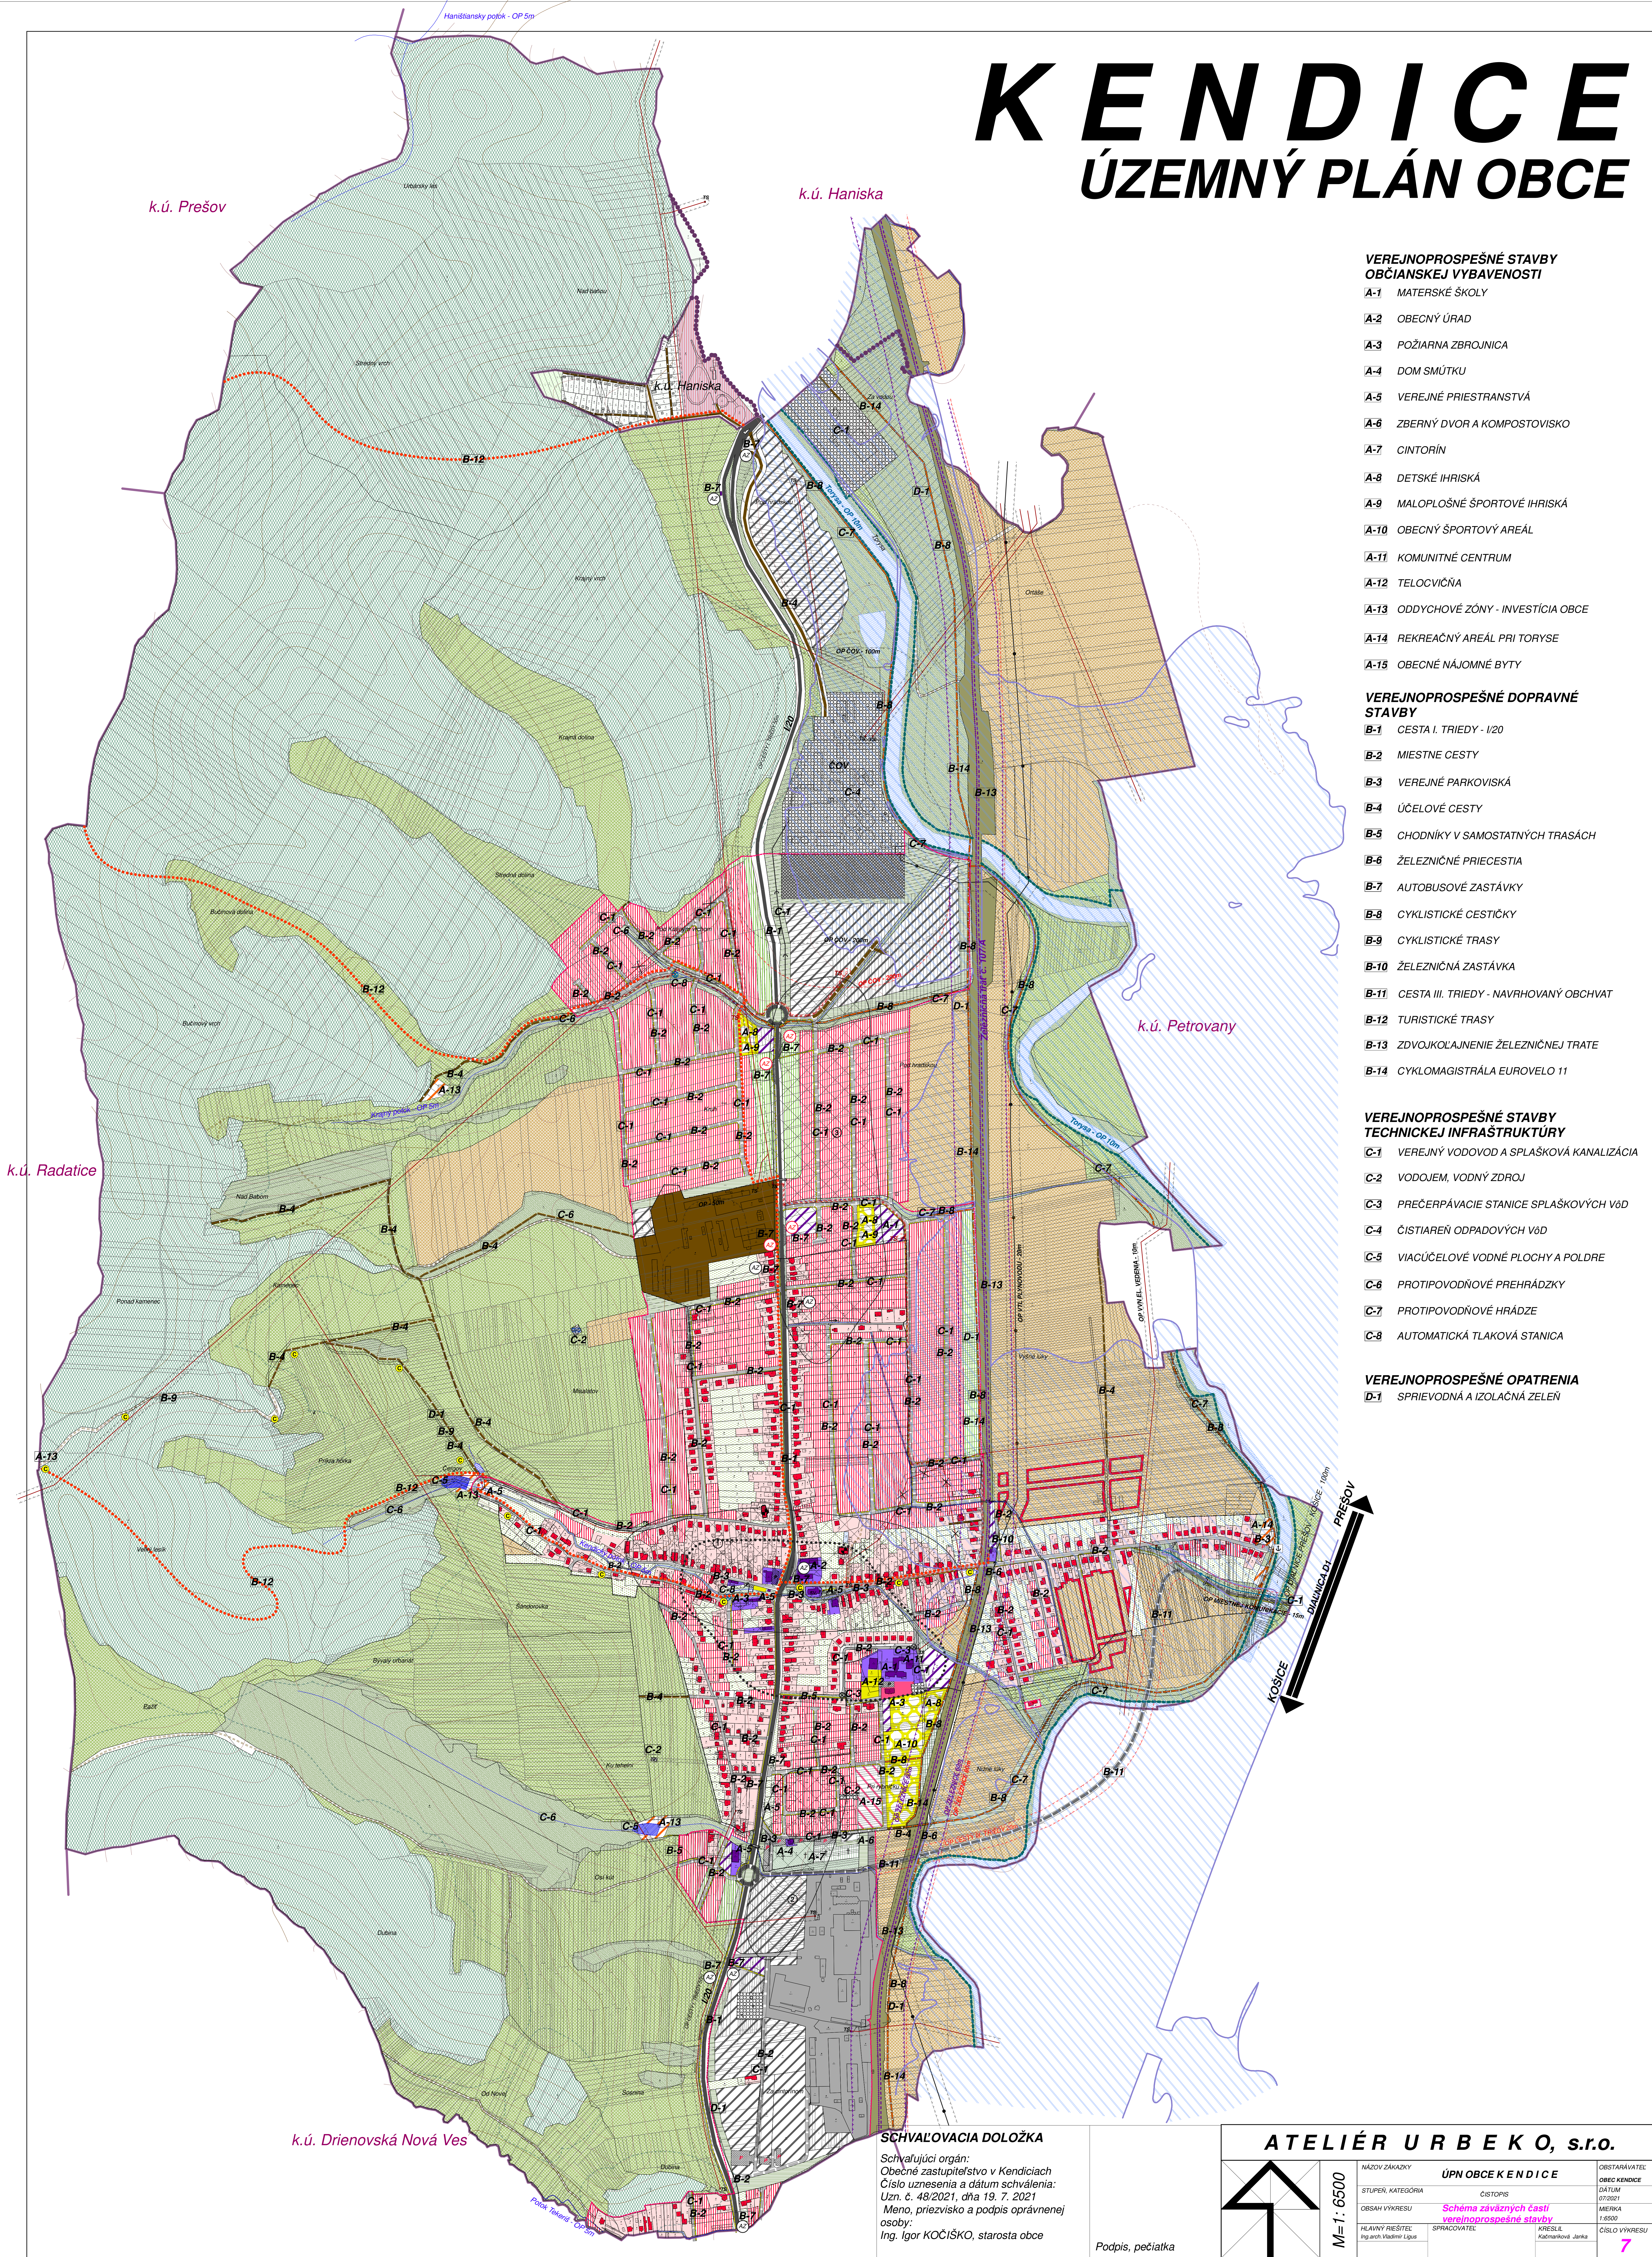

VEREJNOPROSPEŠNÉ STAVBY OBČIANSKEJ VYBAVENOSTI

- A-1 MATERSKÉ ŠKOLY
- A-2 OBECNÝ ÚRAD
- A-3 POŽIARNA ZBRANICA
- A-4 DOM SMŮTKU
- A-5 VEREJNÉ PRIESTRANSTVÁ
- A-6 ZBERNÝ DVOR A KOMPOSTOVISKO
- A-7 CINTORÍN
- A-8 DETSKÉ IHRISKÁ
- A-9 MALOPLOŠNÉ ŠPORTOVÉ IHRISKÁ
- A-10 OBECNÝ ŠPORTOVÝ AREÁL
- A-11 KOMUNITNÉ CENTRUM
- A-12 TELOCVIČŇA
- A-13 ODDYCHOVÉ ZÓNY - INVESTÍCIA OBCE
- A-14 REKREAČNÝ AREÁL PRI TORYSE
- A-15 OBECNÉ NÁJOMNÉ BYTY

VEREJNOPROSPEŠNÉ DOPRAVNÉ STAVBY

- B-1 CESTA I. TRIEDY - I/20
- B-2 MIESTNE CESTY
- B-3 VEREJNÉ PARKOVISKÁ
- B-4 ÚČELOVÉ CESTY
- B-5 CHODNÍKY V SAMOSTATNÝCH TRASÁCH
- B-6 ŽELEZNIČNÉ PRIECESTIA
- B-7 AUTOBUSOVÉ ZASTÁVKY
- B-8 CYKLISTICKÉ CESTÍČKY
- B-9 CYKLISTICKÉ TRASY
- B-10 ŽELEZNIČNÁ ZASTÁVKA
- B-11 CESTA III. TRIEDY - NAVRHOVANÝ OBCHVAT
- B-12 TURISTICKÉ TRASY
- B-13 ZDVOJKOLAŽENIE ŽELEZNIČNEJ TRATE
- B-14 CYKLOMAGISTRÁLA EUROVELO 11

VEREJNOPROSPEŠNÉ STAVBY TECHNICKEJ INFRAŠTRUKTÚRY

- C-1 VEREJNÝ VODOVOD A SPLAŠKOVÁ KANALIZÁCIA
- C-2 VODOJEM, VODNÝ ZDROJ
- C-3 PREČERPÁVACIE STANICE SPLAŠKOVÝCH VŮD
- C-4 ČISTIAREN ODPADOVÝCH VŮD
- C-5 VIACÚČELOVÉ VODNÉ PLOCHY A POLDRE
- C-6 PROTIPOVODNÉ PREHRÁDZKY
- C-7 PROTIPOVODNÉ HRÁDZE
- C-8 AUTOMATICKÁ TLAKOVÁ STANICA

VEREJNOPROSPEŠNÉ OPATRENIA

- D-1 SPRIEVODNÁ A IZOLAČNÁ ZELEN

SCHVALOVACIA DOLOŽKA

Schvaľujúci orgán:
Obecné zastupiteľstvo v Kendiciach
Číslo uznesenia a dátum schválenia:
Uzn. č. 48/2021, dňa 19. 7. 2021
Meno, priezvisko a podpis oprávnenej osoby:
Ing. Igor KOČIŠKO, starosta obce

Podpis, pečiatka

ATELIÉR URB EKO, s.r.o.

M-1: 6500	NÁZOV ZÁKAZY	ÚPN OBCE KENDICE	OBSTARÁVATEL
	STUPEŇ, KATEGÓRIA	ČISTOPIS	OBEC KENDICE
HLAVNÝ PREŠTEK Ing. arch. Vladimír Lipus	Schéma záväzných častí verejnoprospešných stavieb		DATUM 07/2021
	SPRACOVNÍK	KRIBSKÁ Košická ulica 1, 040 01, Prešov	MEŠKA F. 6500
			ČÍSLO VÝKRESU 7