


KENDICE

ÚZEMNÝ PLÁN OBCE

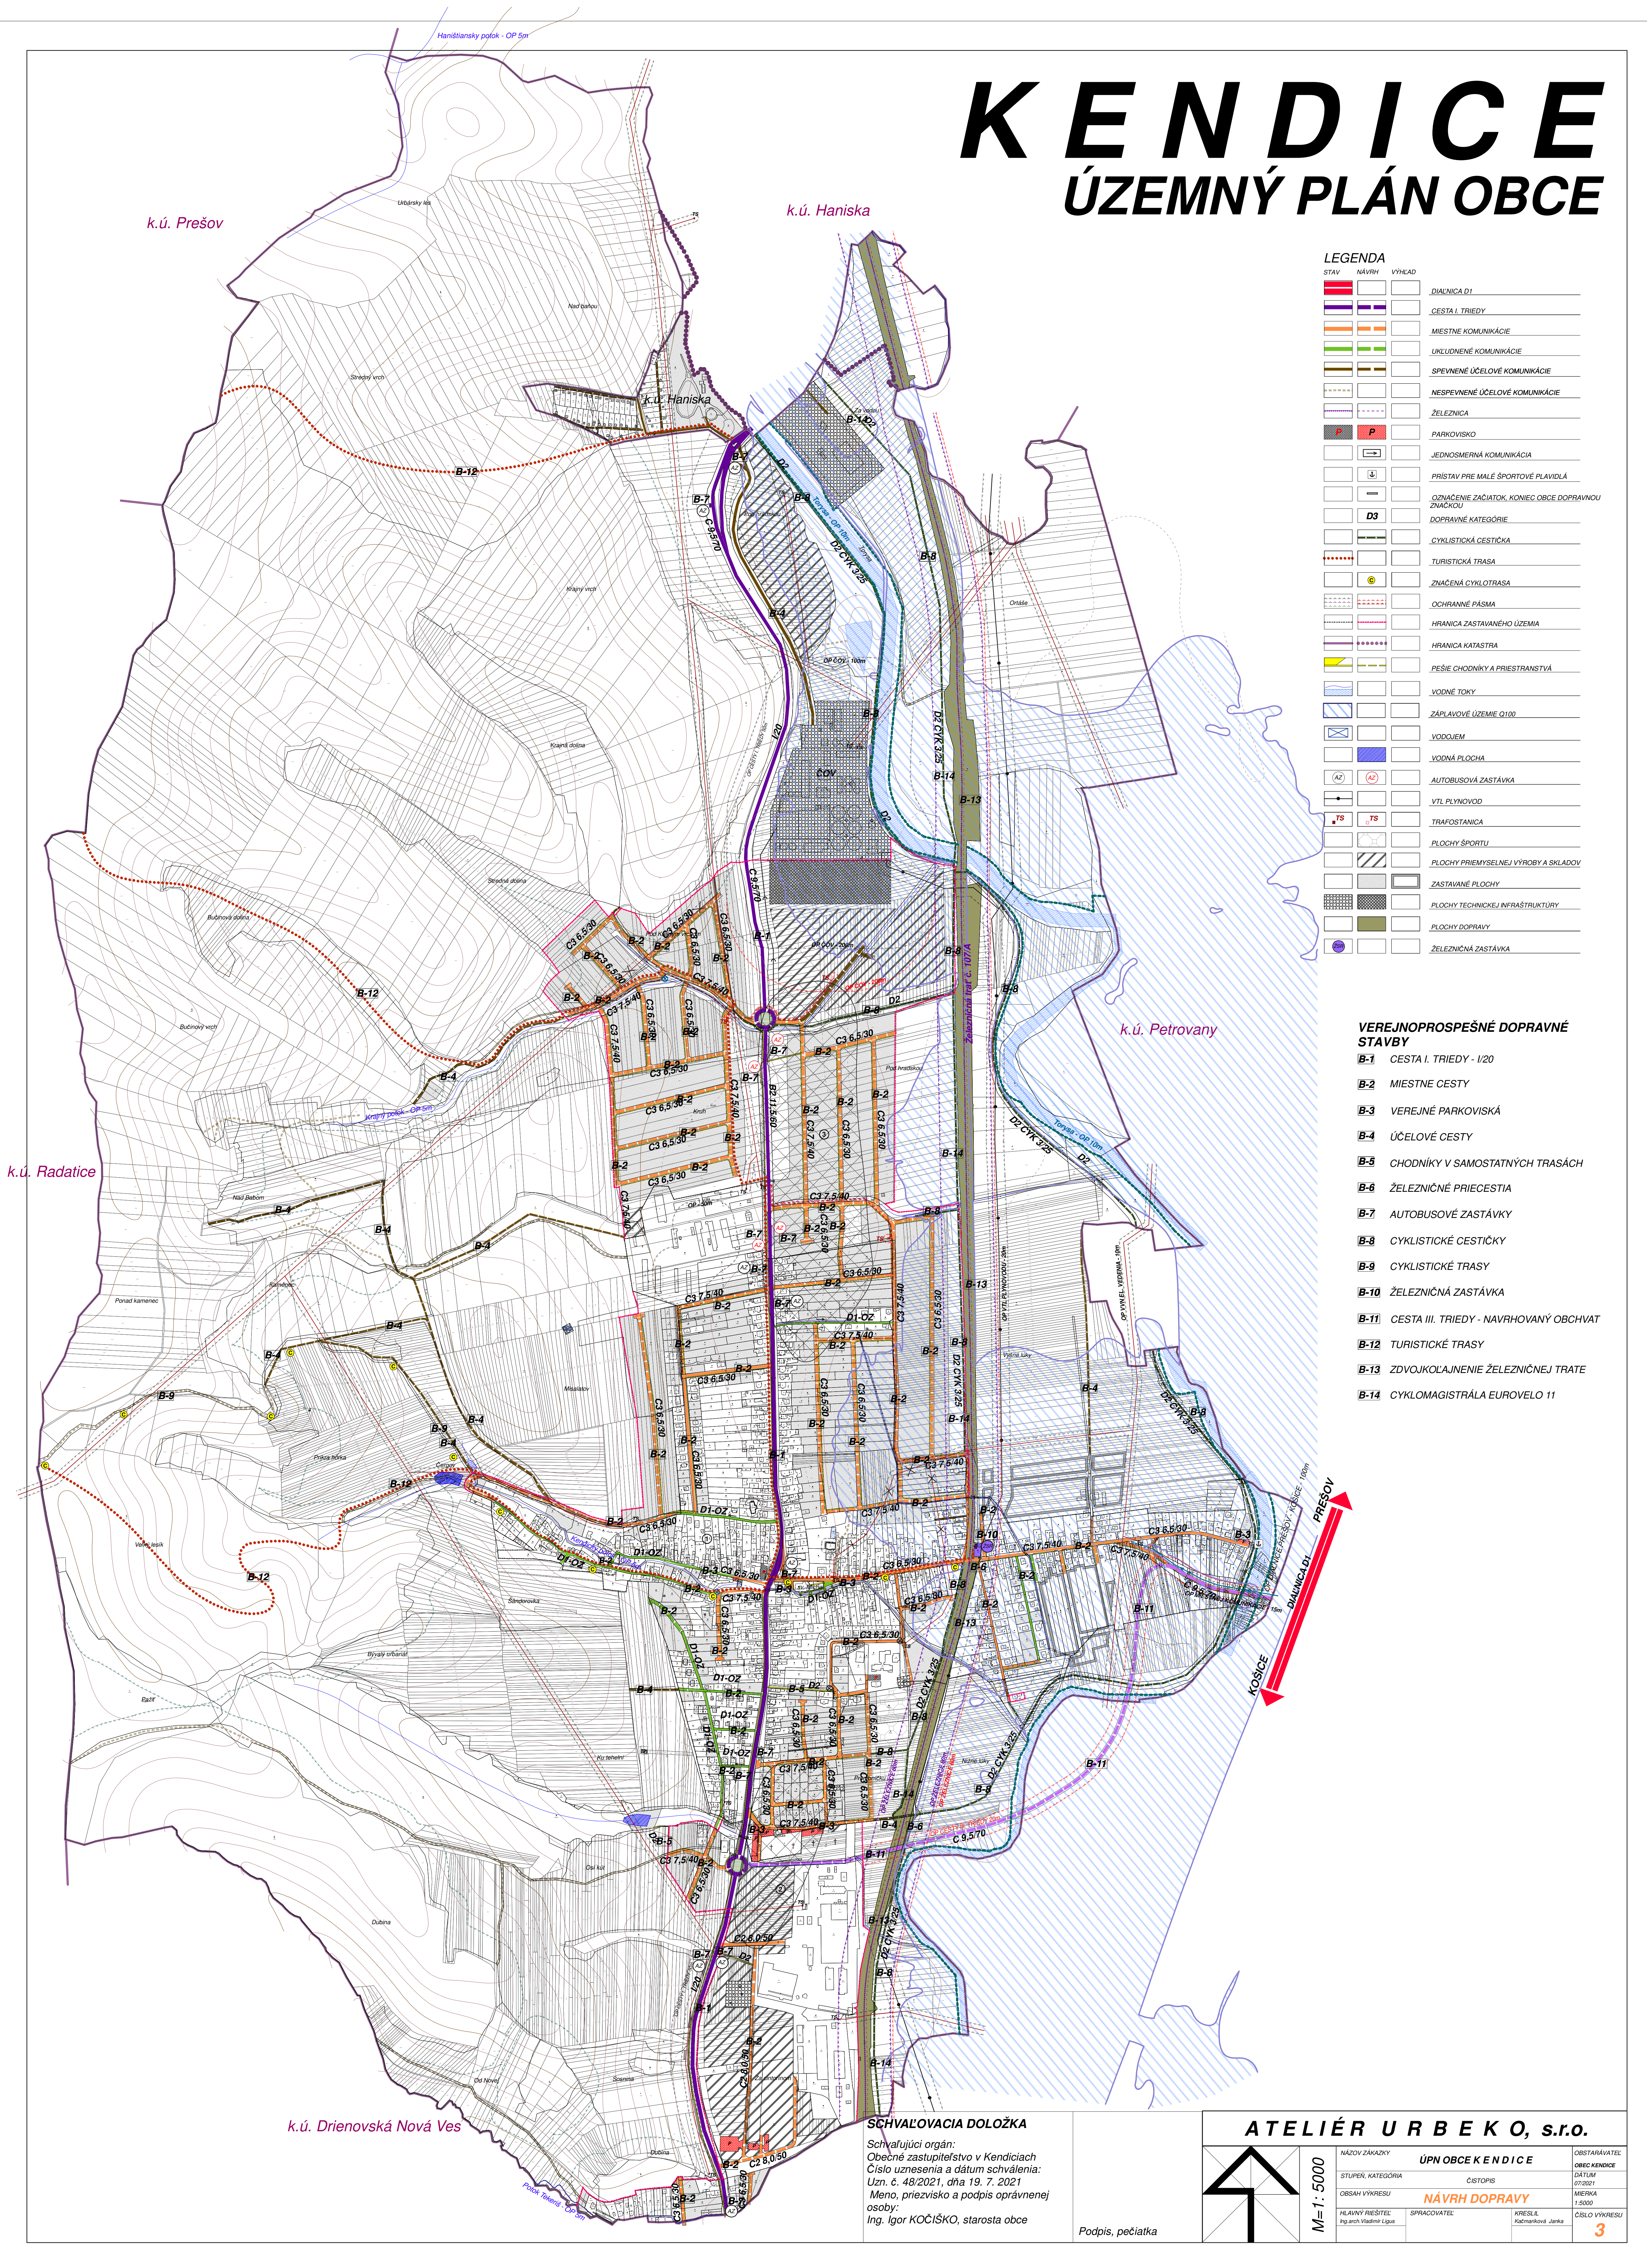

STAV	NAVRH	VÝKAD
		DIAGNOSTICKÁ D1
		CESTA I. TRIEDY
		MIESTNE KOMUNIKÁCIE
		UKLONENÉ KOMUNIKÁCIE
		SPEVNEJŠIE ÚČELOVÉ KOMUNIKÁCIE
		NESPEVNEJŠIE ÚČELOVÉ KOMUNIKÁCIE
		ŽELEZNICA
		PARKOVISKÁ
		JEDNOSMERNÁ KOMUNIKÁCIA
		PRÍSTAV PRE MALE ŠPORTOVÉ PLAVIDLÁ
		OZNAČENIE ZAČIATOK, KONIEC OBCE DOPRAVNÝMI ZNAČKAMI
		D3 DOPRAVNÉ KATEGÓRIE
		CYKLISTICKÁ CESTIČKA
		TURISTICKÁ TRASA
		ZNAČENÁ CYKLOTRASA
		OCHRANNÉ PÁSMA
		HRANICA ZASTAVANÉHO ÚZEMIA
		HRANICA KATASTRÁ
		PEŠIE CHODNÍKY A PRIESTRANSTVIA
		VODNÉ TOKY
		ZÁPLAVOVÉ ÚZEMIE Q100
		VODOJEM
		VODNÁ PLOCHA
		AUTOBUSOVÁ ZASTÁVKA
		VTL PLYNOVOD
		TRAFOSTANICA
		PLOCHY ŠPORTU
		PLOCHY PRÍEMYSELNEJ VÝROBY A SKLADOV
		ZASTAVANÉ PLOCHY
		PLOCHY TECHNICKÉJ INFRAŠTRUKTÚRY
		PLOCHY DOPRAVY
		ŽELEZNICA ZASTÁVKA

VEREJNOPROSPEŠNÉ DOPRAVNÉ STAVBY


- B-1 CESTA I. TRIEDY - I/20
- B-2 MIESTNE CESTY
- B-3 VEREJNÉ PARKOVISKÁ
- B-4 ÚČELOVÉ CESTY
- B-5 CHODNÍKY V SAMOSTATNÝCH TRASÁCH
- B-6 ŽELEZNIČNÉ PRIECESTIA
- B-7 AUTOBUSOVÉ ZASTÁVKY
- B-8 CYKLISTICKÉ CESTIČKY
- B-9 CYKLISTICKÉ TRASY
- B-10 ŽELEZNIČNÁ ZASTÁVKA
- B-11 CESTA III. TRIEDY - NAVRHOVANÝ OBCHVAT
- B-12 TURISTICKÉ TRASY
- B-13 ZDVOJKOLAJENIE ŽELEZNIČNEJ TRATE
- B-14 CYKLOMAGISTRÁLA EUROVELO 11

SCHVAĽOVACIA DOLOŽKA

Schvaľujúci orgán:
Obecné zastupiteľstvo v Kendiciach
Číslo uznesenia a dátum schválenia:
Uzn. č. 48/2021, dňa 19. 7. 2021
Meno, priezvisko a podpis oprávnenej osoby:
Ing. Igor KOČIŠKO, starosta obce

Podpis, pečiatka

ATELIÉR URBEKO, s.r.o.

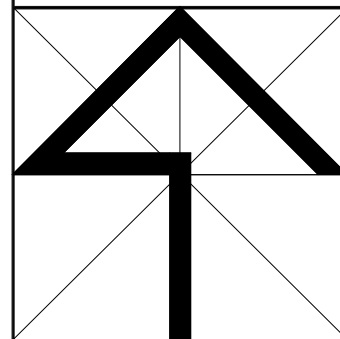

M=1:5000

NÁZOV ZÁKADY	ÚPN OBCE KENDICE	OBSTARÁVATEĽ
STUPEN, KATEGÓRIA	CISTOPIS	OBEC KENDICE
OBŠAH VÝKRESU	NAVRH DOPRAVY	DAŤUM
HLAVNÝ REŠITEĽ	SPRACOVÁVATEĽ	MERKA
Ing. arch. Vladimír Lipka	KRESILKA	7.2021
	KONTROLNÁ JEDNA	OBČED VÝKRESU
		3